
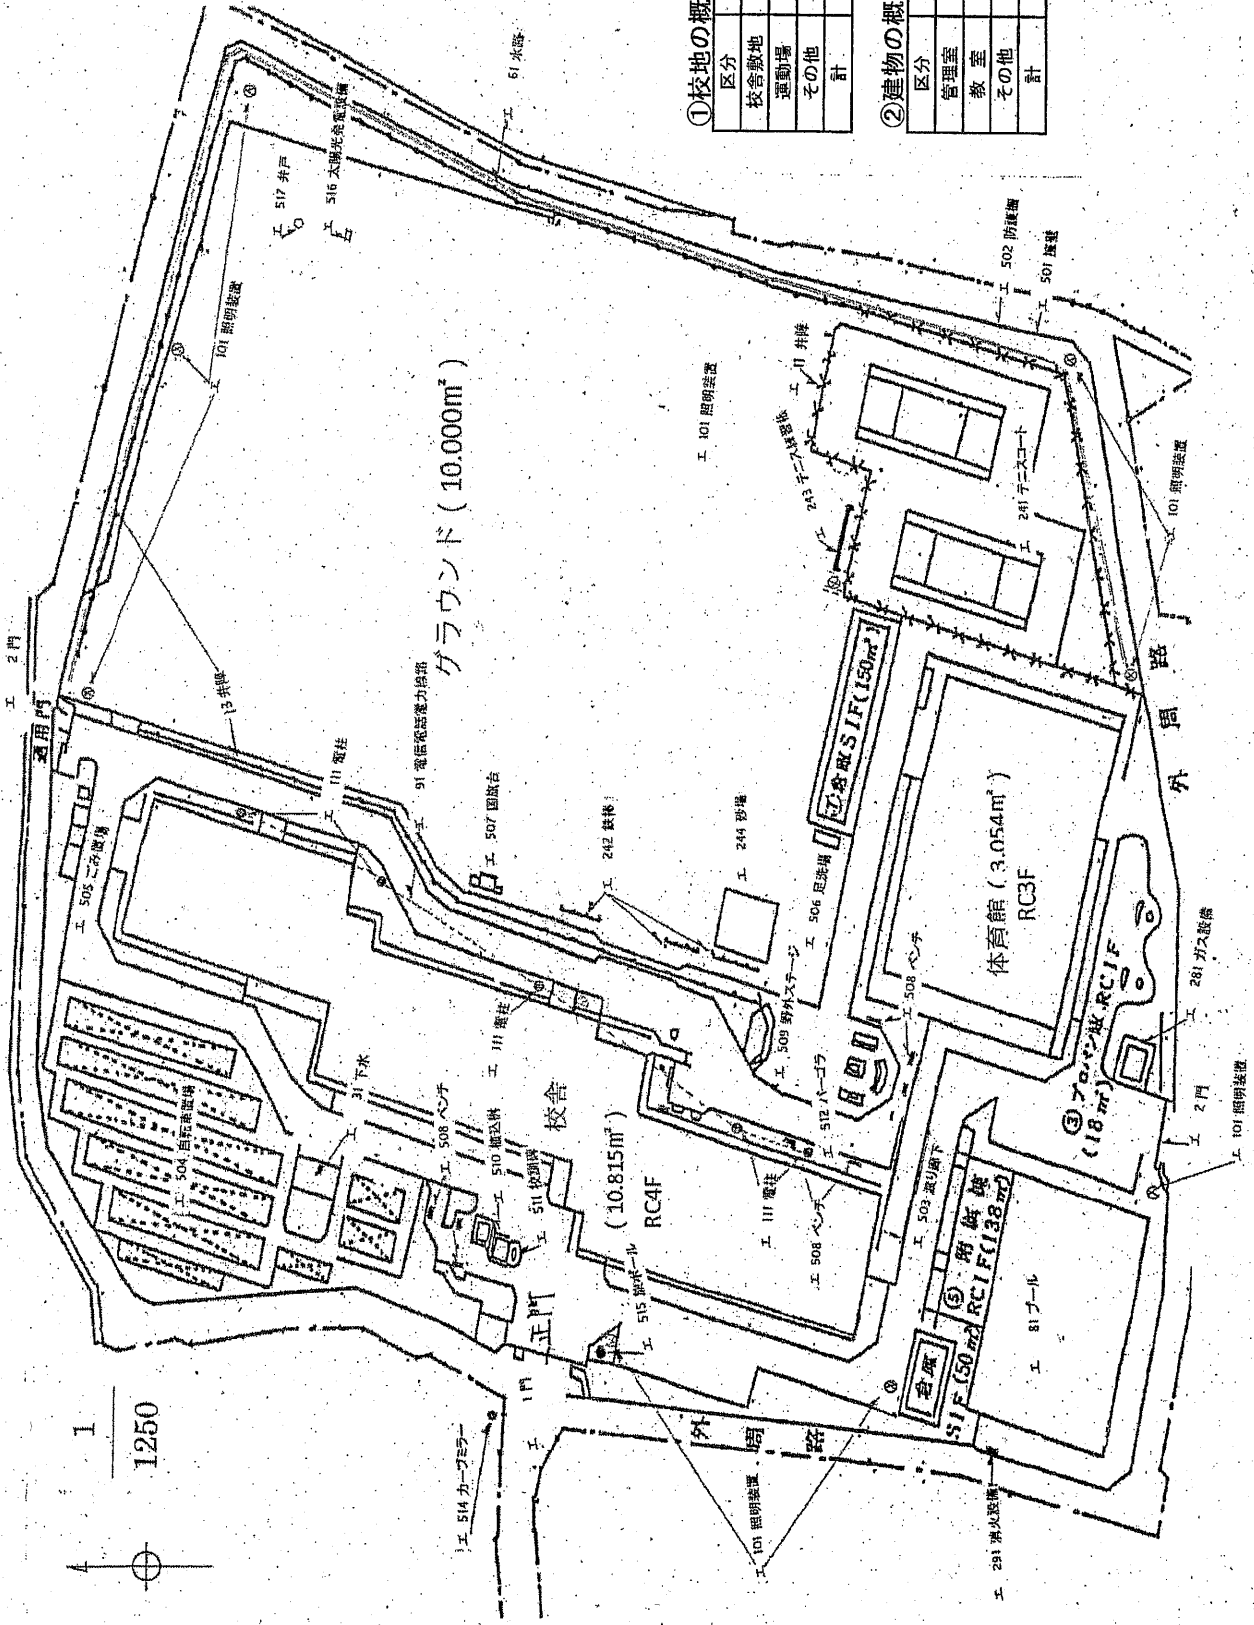


施設の平面図

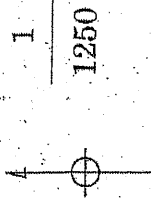

①校地の概要

区分	面積	備考
校舎敷地	19,850.00 m ²	
運動場	10,000.00 m ²	
その他	4,385.22 m ²	
計	34,245.22 m ²	

②建物の概要

区分	室数	面積
管理室	32	2,186.00 m ²
教室	59	6,134.00 m ²
その他	49	6,114.82 m ²
計	140	14,434.82 m ²